



Esquema instalación Acoplador de Fases No Aislado

Esquema para una única red eléctrica trifásica

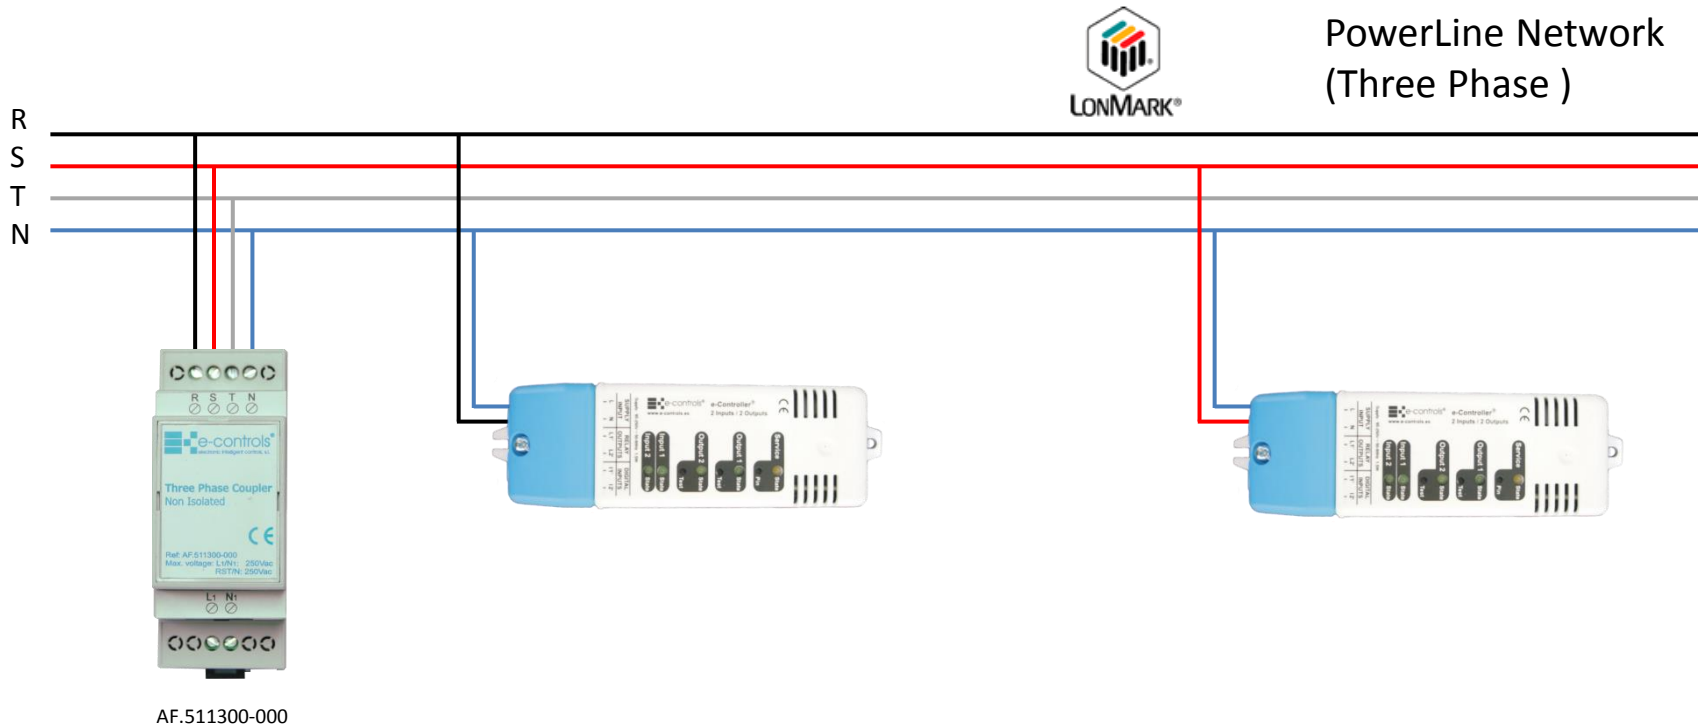

Esquema instalación Acoplador de Fases No Aislado

Esquema para dos redes eléctricas trifásicas con filtro

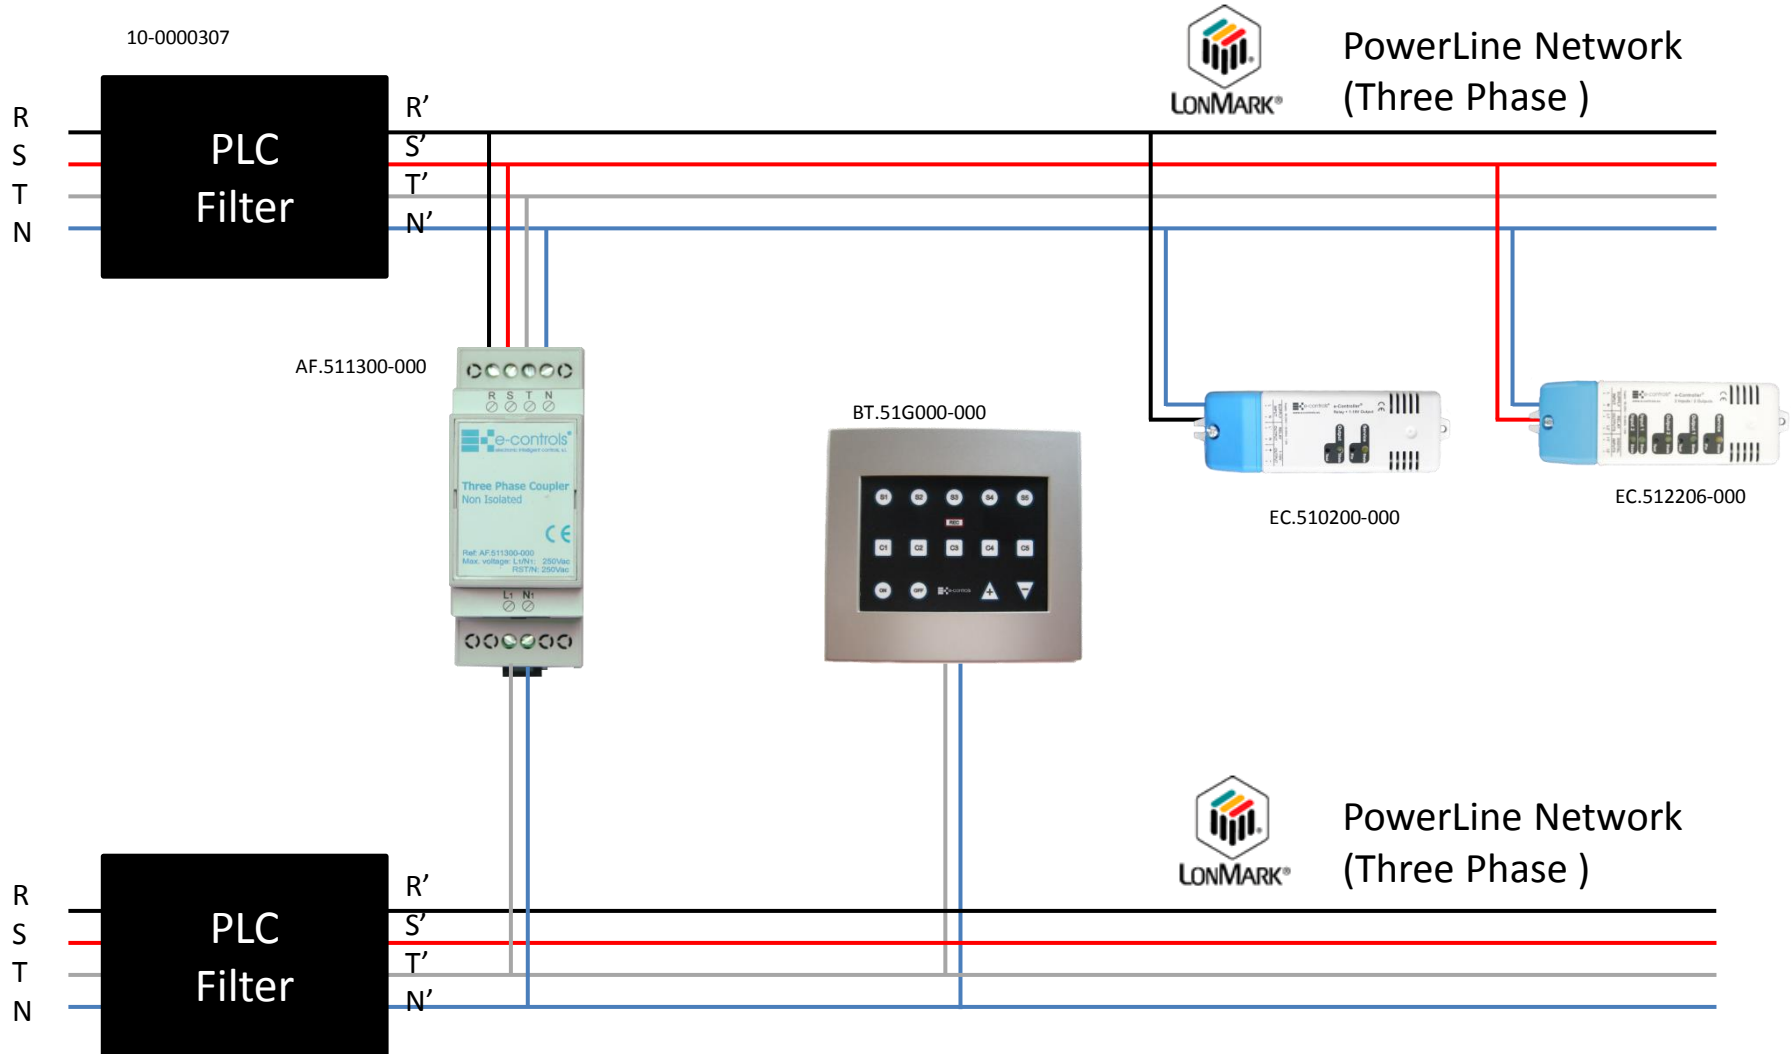

Esquema instalación Acoplador de Fases No Aislado

Esquema para una única red eléctrica trifásica con filtro

